


Fulling Mill Lane

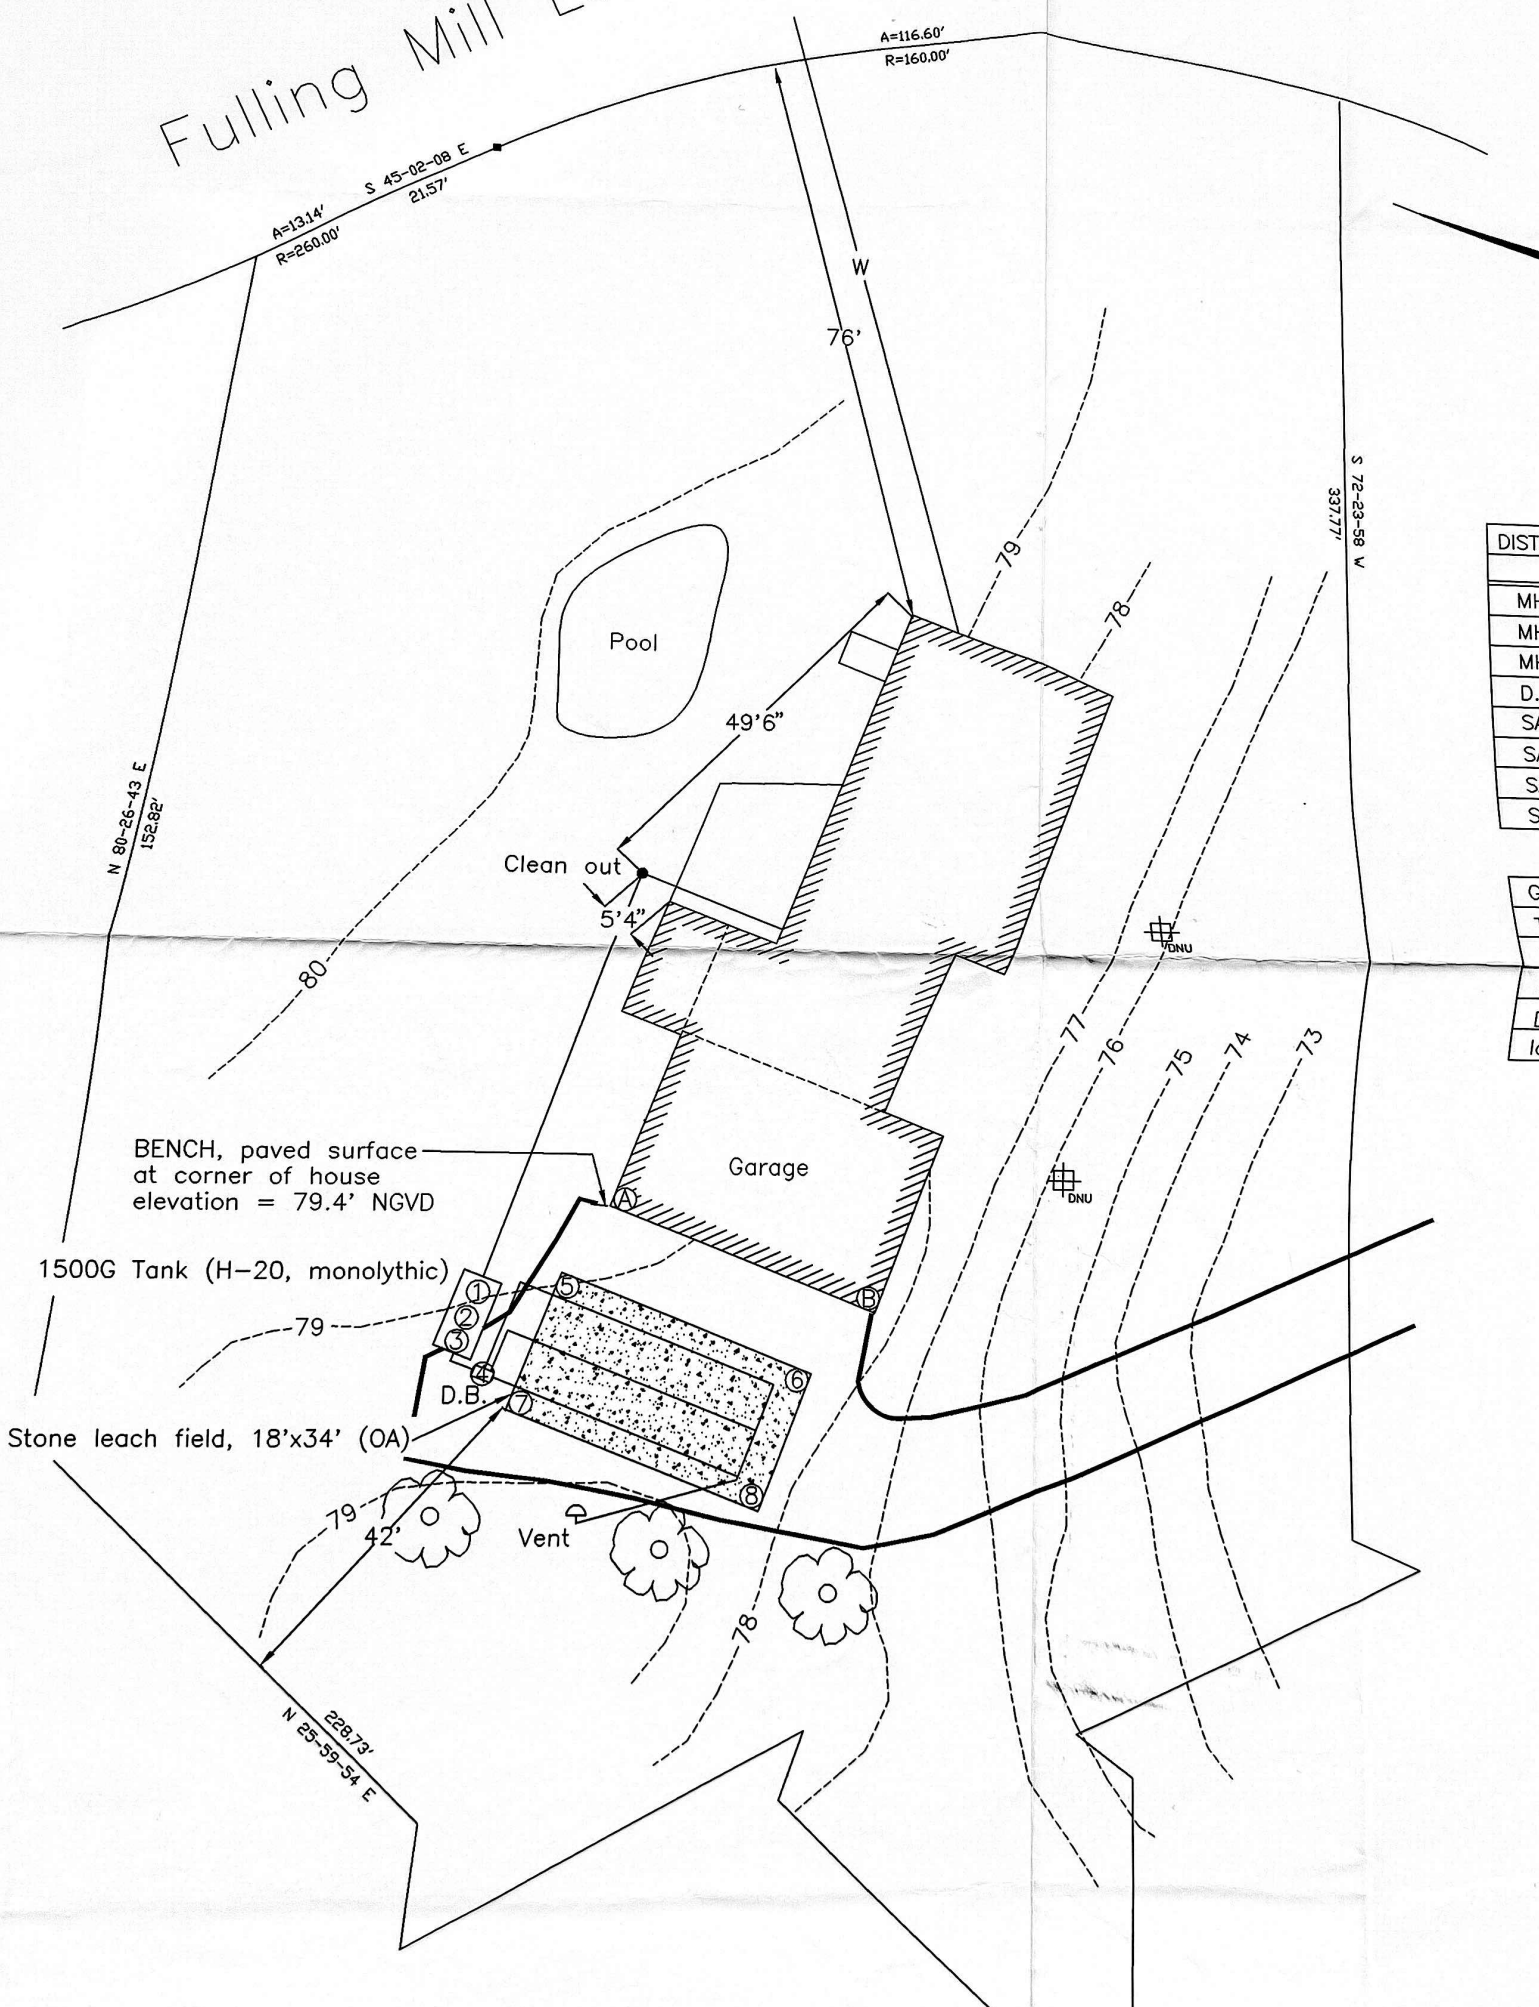

DIST.
MF
MF
MF
D.
SA
SA
SA
SA
SA
SA
G
J
L
f
lc